

ОПИСАНИЕ МЕСТОПОЛОЖЕНИЯ ГРАНИЦ

Зона рекреационного назначения (Р-1)

(наименование объекта, местоположение границ которого описано (далее - объект))

Раздел 1

Сведения об объекте

№ п/п	Характеристики объекта	Описание характеристик
1	2	3
1	Местоположение объекта	Республика Татарстан (Татарстан), Нижнекамский р-н, Нижнеуратьминское с/п, Нижняя Уратьма с. Республика Татарстан (Татарстан), Нижнекамский р-н, Нижнеуратьминское с/п, Николаевка д. Республика Татарстан (Татарстан), Нижнекамский р-н, Нижнеуратьминское с/п, Шакшино с
2	Площадь объекта ± величина погрешности определения площади ($P \pm \Delta P$)	300 600 м ² ± 960 м ²
3	Иные характеристики объекта	Вид объекта реестра границ: Территориальная зона Виды разрешенного использования земельных участков, расположенных в территориальной зоне: Основной вид разрешенного использования: Парки культуры и отдыха (3.6.2) Основной вид разрешенного использования: Природно-познавательный туризм (5.2) Основной вид разрешенного использования: Земельные участки (территории) общего пользования (12.0) Основной вид разрешенного использования: Сведения отсутствуют Вспомогательные виды: Коммунальное обслуживание (3.1), Площадки для занятий спортом (5.1.3) Условно разрешенный вид разрешенного использования: Социальное обслуживание (3.2) Условно разрешенный вид разрешенного использования: Амбулаторно-поликлиническое обслуживание (3.4.1) Условно разрешенный вид разрешенного использования: Осуществление религиозных обрядов (3.7.1) Условно разрешенный вид разрешенного использования: Рынки (4.3) Условно разрешенный вид разрешенного использования: Общественное питание (4.6) Условно разрешенный вид разрешенного использования: Служебные гаражи (4.9) Условно разрешенный вид разрешенного использования: Обеспечение спортивно-зрелищных мероприятий (5.1.1) Условно разрешенный вид разрешенного использования: Оборудованные площадки для занятий спортом (5.1.4) Условно разрешенный вид разрешенного использования: Спортивные базы (5.1.7) Условно разрешенный вид разрешенного использования: Курортная деятельность (9.2) Условно разрешенный вид разрешенного использования: Санаторная деятельность (9.2.1)

Раздел 2

Сведения о местоположении границ объекта

1. Система координат МСК-16, зона 2

2. Сведения о характерных точках границ объекта

Обозначение характерных точек границ	Координаты, м		Метод определения координат характерной точки	Средняя квадратическая погрешность положения характерной точки (Mt), м	Описание обозначения точки на местности (при наличии)
	X	Y			
1	2	3	4	5	6
1	426 074,60	2 274 921,08	Картометрический метод	1,00	—
2	426 118,11	2 274 712,65		1,00	
3	426 119,59	2 274 710,16		1,00	
4	425 978,72	2 274 632,49		1,00	
5	425 853,42	2 274 746,56		1,00	
6	425 823,79	2 274 773,17		1,00	
7	425 824,98	2 274 773,72		1,00	
8	425 859,87	2 274 789,80		1,00	
9	425 882,63	2 274 800,28		1,00	
10	425 884,01	2 274 792,90		1,00	
11	425 884,70	2 274 789,21		1,00	
12	425 936,63	2 274 805,00		1,00	
13	425 932,54	2 274 833,16		1,00	
14	425 928,91	2 274 832,74		1,00	
15	425 928,56	2 274 838,37		1,00	
16	425 926,79	2 274 857,79		1,00	
17	425 924,92	2 274 878,20		1,00	
18	425 923,56	2 274 893,13		1,00	
19	425 947,29	2 274 899,59		1,00	
20	425 947,10	2 274 901,58		1,00	
21	425 946,52	2 274 907,02		1,00	
22	425 944,06	2 274 906,60		1,00	
23	425 943,24	2 274 911,56		1,00	
24	426 019,04	2 274 917,99		1,00	
1	426 074,60	2 274 921,08	Картометрический метод	1,00	—
25	426 418,66	2 275 955,03		1,00	
161	426 577,20	2 275 754,42		1,00	
160	426 470,75	2 275 562,64		1,00	
159	426 776,15	2 275 477,23		1,00	
158	426 888,16	2 275 320,32		1,00	
157	426 878,22	2 275 298,84		1,00	
156	426 859,68	2 275 258,75		1,00	
155	426 842,78	2 275 222,21		1,00	
154	426 820,63	2 275 174,33		1,00	
153	426 686,22	2 274 883,78		1,00	
152	426 660,89	2 274 827,50		1,00	
151	426 649,44	2 274 802,06		1,00	
150	426 637,98	2 274 776,61		1,00	
149	426 631,60	2 274 748,53		1,00	
148	426 617,13	2 274 684,81		1,00	
147	426 786,13	2 274 720,74		1,00	
146	426 881,51	2 274 625,80		1,00	
145	426 943,19	2 274 564,37		1,00	
144	426 922,40	2 274 557,26		1,00	
143	426 840,56	2 274 529,28		1,00	
142	426 806,03	2 274 513,39		1,00	
141	426 798,22	2 274 509,68		1,00	

Раздел 2

Сведения о местоположении границ объекта					
1	2	3	4	5	6
140	426 796,16	2 274 509,02	Картометрический метод	1,00	—
139	426 793,13	2 274 515,76		1,00	
138	426 776,15	2 274 524,78		1,00	
137	426 738,92	2 274 540,57		1,00	
136	426 709,09	2 274 529,36		1,00	
135	426 684,34	2 274 574,70		1,00	
134	426 667,28	2 274 599,69		1,00	
133	426 660,50	2 274 621,14		1,00	
132	426 663,50	2 274 647,77		1,00	
131	426 638,80	2 274 654,07		1,00	
130	426 608,20	2 274 665,40		1,00	
129	426 601,87	2 274 673,55		1,00	
128	426 593,23	2 274 688,29		1,00	
127	426 595,92	2 274 729,63		1,00	
126	426 604,50	2 274 757,11		1,00	
125	426 611,62	2 274 781,18		1,00	
124	426 617,02	2 274 810,18		1,00	
123	426 616,93	2 274 810,91		1,00	
122	426 609,29	2 274 830,31		1,00	
121	426 609,57	2 274 830,46		1,00	
120	426 617,52	2 274 836,61		1,00	
119	426 610,40	2 274 852,84		1,00	
118	426 604,27	2 274 865,47		1,00	
117	426 567,75	2 274 843,44		1,00	
116	426 560,35	2 274 859,98		1,00	
115	426 564,82	2 274 862,22		1,00	
114	426 567,64	2 274 865,25		1,00	
113	426 594,34	2 274 877,91		1,00	
112	426 611,33	2 274 880,39		1,00	
111	426 631,20	2 274 880,73		1,00	
110	426 646,05	2 274 881,73		1,00	
109	426 661,72	2 274 883,70		1,00	
108	426 658,21	2 274 935,53		1,00	
107	426 666,23	2 274 981,67		1,00	
106	426 667,25	2 274 992,84		1,00	
105	426 672,76	2 274 992,36		1,00	
104	426 673,94	2 275 005,01		1,00	
103	426 674,04	2 275 008,79		1,00	
102	426 673,91	2 275 014,03		1,00	
101	426 676,93	2 275 023,76		1,00	
100	426 695,49	2 275 017,80		1,00	
99	426 708,86	2 275 041,65		1,00	
98	426 727,37	2 275 070,58		1,00	
97	426 737,24	2 275 088,56		1,00	
96	426 740,89	2 275 098,52		1,00	
95	426 746,61	2 275 110,69		1,00	
94	426 759,53	2 275 130,50		1,00	
93	426 772,57	2 275 148,84		1,00	
92	426 773,92	2 275 150,23		1,00	
91	426 788,53	2 275 181,28		1,00	
90	426 805,12	2 275 219,42		1,00	
89	426 816,49	2 275 228,40		1,00	
88	426 853,07	2 275 282,97		1,00	
87	426 858,94	2 275 299,93		1,00	
86	426 809,17	2 275 402,18		1,00	

Раздел 2

Сведения о местоположении границ объекта					
1	2	3	4	5	6
85	426 802,34	2 275 408,58	Картометрический метод	1,00	—
84	426 797,56	2 275 411,98		1,00	
83	426 791,31	2 275 406,00		1,00	
82	426 783,64	2 275 395,24		1,00	
81	426 772,77	2 275 371,37		1,00	
80	426 765,00	2 275 359,51		1,00	
79	426 757,63	2 275 351,44		1,00	
78	426 723,43	2 275 326,76		1,00	
77	426 712,67	2 275 318,69		1,00	
76	426 703,39	2 275 310,21		1,00	
75	426 696,62	2 275 302,05		1,00	
74	426 687,85	2 275 291,03		1,00	
73	426 683,46	2 275 287,44		1,00	
72	426 677,98	2 275 284,25		1,00	
71	426 671,10	2 275 282,18		1,00	
70	426 658,14	2 275 278,97		1,00	
69	426 628,24	2 275 272,24		1,00	
68	426 609,80	2 275 269,15		1,00	
67	426 595,64	2 275 265,12		1,00	
66	426 588,75	2 275 276,10		1,00	
65	426 572,33	2 275 302,29		1,00	
64	426 560,64	2 275 311,94		1,00	
63	426 548,65	2 275 329,52		1,00	
62	426 535,36	2 275 340,51		1,00	
61	426 494,17	2 275 369,11		1,00	
60	426 487,65	2 275 378,70		1,00	
59	426 546,61	2 275 423,00		1,00	
58	426 536,00	2 275 442,17		1,00	
57	426 524,58	2 275 454,88		1,00	
56	426 512,85	2 275 468,55		1,00	
55	426 505,16	2 275 475,94		1,00	
54	426 490,26	2 275 489,00		1,00	
53	426 478,63	2 275 499,01		1,00	
52	426 461,82	2 275 510,98		1,00	
51	426 441,95	2 275 521,02		1,00	
50	426 427,79	2 275 540,86		1,00	
49	426 419,13	2 275 555,72		1,00	
48	426 406,04	2 275 547,93		1,00	
47	426 395,30	2 275 573,06		1,00	
46	426 390,50	2 275 584,29		1,00	
45	426 429,45	2 275 618,31		1,00	
44	426 422,02	2 275 637,53		1,00	
43	426 430,37	2 275 655,29		1,00	
42	426 442,56	2 275 673,07		1,00	
41	426 464,00	2 275 691,16		1,00	
40	426 448,09	2 275 707,01		1,00	
39	426 444,37	2 275 711,24		1,00	
38	426 452,23	2 275 732,58		1,00	
37	426 422,44	2 275 758,98		1,00	
36	426 402,65	2 275 776,53		1,00	
35	426 419,06	2 275 794,10		1,00	
34	426 468,25	2 275 850,13		1,00	
33	426 457,48	2 275 860,13		1,00	
32	426 446,18	2 275 875,00		1,00	
31	426 429,17	2 275 891,68		1,00	

Раздел 2

Сведения о местоположении границ объекта					
1	2	3	4	5	6
30	426 412,60	2 275 905,85	Картометрический метод	1,00	—
29	426 399,00	2 275 919,78		1,00	
28	426 389,61	2 275 930,16		1,00	
27	426 387,81	2 275 932,16		1,00	
26	426 389,77	2 275 933,69		1,00	
25	426 418,66	2 275 955,03		1,00	
Вырез 1 из 1					
162	426 589,97	2 275 434,59	Картометрический метод	1,00	—
163	426 593,08	2 275 423,42		1,00	
164	426 594,44	2 275 412,56		1,00	
165	426 595,07	2 275 396,00		1,00	
166	426 597,49	2 275 369,85		1,00	
167	426 598,81	2 275 352,05		1,00	
168	426 602,16	2 275 333,11		1,00	
169	426 609,22	2 275 314,96		1,00	
170	426 616,57	2 275 306,01		1,00	
171	426 624,53	2 275 301,88		1,00	
172	426 634,74	2 275 300,45		1,00	
173	426 645,04	2 275 301,71		1,00	
174	426 654,70	2 275 304,22		1,00	
175	426 666,06	2 275 309,74		1,00	
176	426 675,91	2 275 318,74		1,00	
177	426 684,06	2 275 330,02		1,00	
178	426 695,89	2 275 349,83		1,00	
179	426 708,32	2 275 370,99		1,00	
180	426 717,30	2 275 382,83		1,00	
181	426 728,22	2 275 394,83		1,00	
182	426 717,12	2 275 411,48		1,00	
183	426 706,73	2 275 408,80		1,00	
184	426 695,09	2 275 406,29		1,00	
185	426 685,67	2 275 405,91		1,00	
186	426 678,62	2 275 406,83		1,00	
187	426 674,74	2 275 409,45		1,00	
188	426 671,92	2 275 412,63		1,00	
189	426 670,02	2 275 416,23		1,00	
190	426 668,95	2 275 419,81		1,00	
191	426 667,96	2 275 423,04		1,00	
192	426 665,77	2 275 425,99		1,00	
193	426 659,99	2 275 430,11		1,00	
194	426 654,26	2 275 434,14		1,00	
195	426 644,13	2 275 442,46		1,00	
196	426 639,40	2 275 446,41		1,00	
197	426 635,64	2 275 451,60		1,00	
162	426 589,97	2 275 434,59		1,00	
198	424 494,28	2 273 229,75	Картометрический метод	1,00	—
199	424 501,12	2 273 228,64		1,00	
200	424 527,21	2 273 195,15		1,00	
201	424 565,71	2 273 116,17		1,00	
202	424 555,88	2 273 071,39		1,00	
203	424 506,46	2 272 968,26		1,00	
204	424 492,98	2 272 955,97		1,00	
205	424 491,60	2 272 954,71		1,00	
206	424 496,06	2 272 952,05		1,00	
207	424 498,27	2 272 902,91		1,00	
208	424 503,38	2 272 789,20		1,00	

Раздел 2

Сведения о местоположении границ объекта					
1	2	3	4	5	6
209	424 503,93	2 272 726,94	Картометрический метод	1,00	—
210	424 199,70	2 272 964,35		1,00	
211	424 186,15	2 273 136,04		1,00	
212	424 185,34	2 273 144,59		1,00	
213	424 194,65	2 273 147,05		1,00	
214	424 208,15	2 273 147,52		1,00	
215	424 212,74	2 273 147,67		1,00	
216	424 213,50	2 273 147,00		1,00	
217	424 222,91	2 273 138,64		1,00	
218	424 242,03	2 273 125,97		1,00	
219	424 253,93	2 273 119,14		1,00	
220	424 266,04	2 273 114,74		1,00	
221	424 282,18	2 273 111,59		1,00	
222	424 296,54	2 273 110,72		1,00	
223	424 307,32	2 273 112,83		1,00	
224	424 321,70	2 273 116,85		1,00	
225	424 333,00	2 273 121,97		1,00	
226	424 348,45	2 273 128,84		1,00	
227	424 358,11	2 273 134,17		1,00	
228	424 371,19	2 273 142,55		1,00	
229	424 387,30	2 273 153,85		1,00	
230	424 403,94	2 273 167,34		1,00	
231	424 417,98	2 273 177,37		1,00	
232	424 434,73	2 273 189,01		1,00	
233	424 451,00	2 273 201,33		1,00	
234	424 466,83	2 273 213,30		1,00	
235	424 483,83	2 273 225,82		1,00	
198	424 494,28	2 273 229,75		1,00	
3. Сведения о характерных точках части (частей) границы объекта					
1	2	3	4	5	6
—	—	—	—	—	—

Раздел 3

Сведения о местоположении измененных (уточненных) границ объекта

1. Система координат МСК-16, зона 2

2. Сведения о характерных точках границ объекта


Обозначение характерных точек границы	Существующие координаты, м		Измененные (уточненные) координаты, м		Метод определения координат характерной точки	Средняя квадратическая погрешность положения характерной точки (Mt), м	Описание обозначения точки на местности (при наличии)
	X	Y	X	Y			
1	2	3	4	5	6	7	8
—	—	—	—	—	—	—	—
3. Сведения о характерных точках части (частей) границы объекта							
1	2	3	4	5	6	7	8
—	—	—	—	—	—	—	—

Прохождение границы		Описание прохождения границы
от точки	до точки	
1	2	3
—	—	—

Раздел 4

План границ объекта

Зона рекреационного назначения (Р-1) муниципального образования «Нижнеуратыминское сельское поселение»
Нижнекамского муниципального района Республики Татарстан

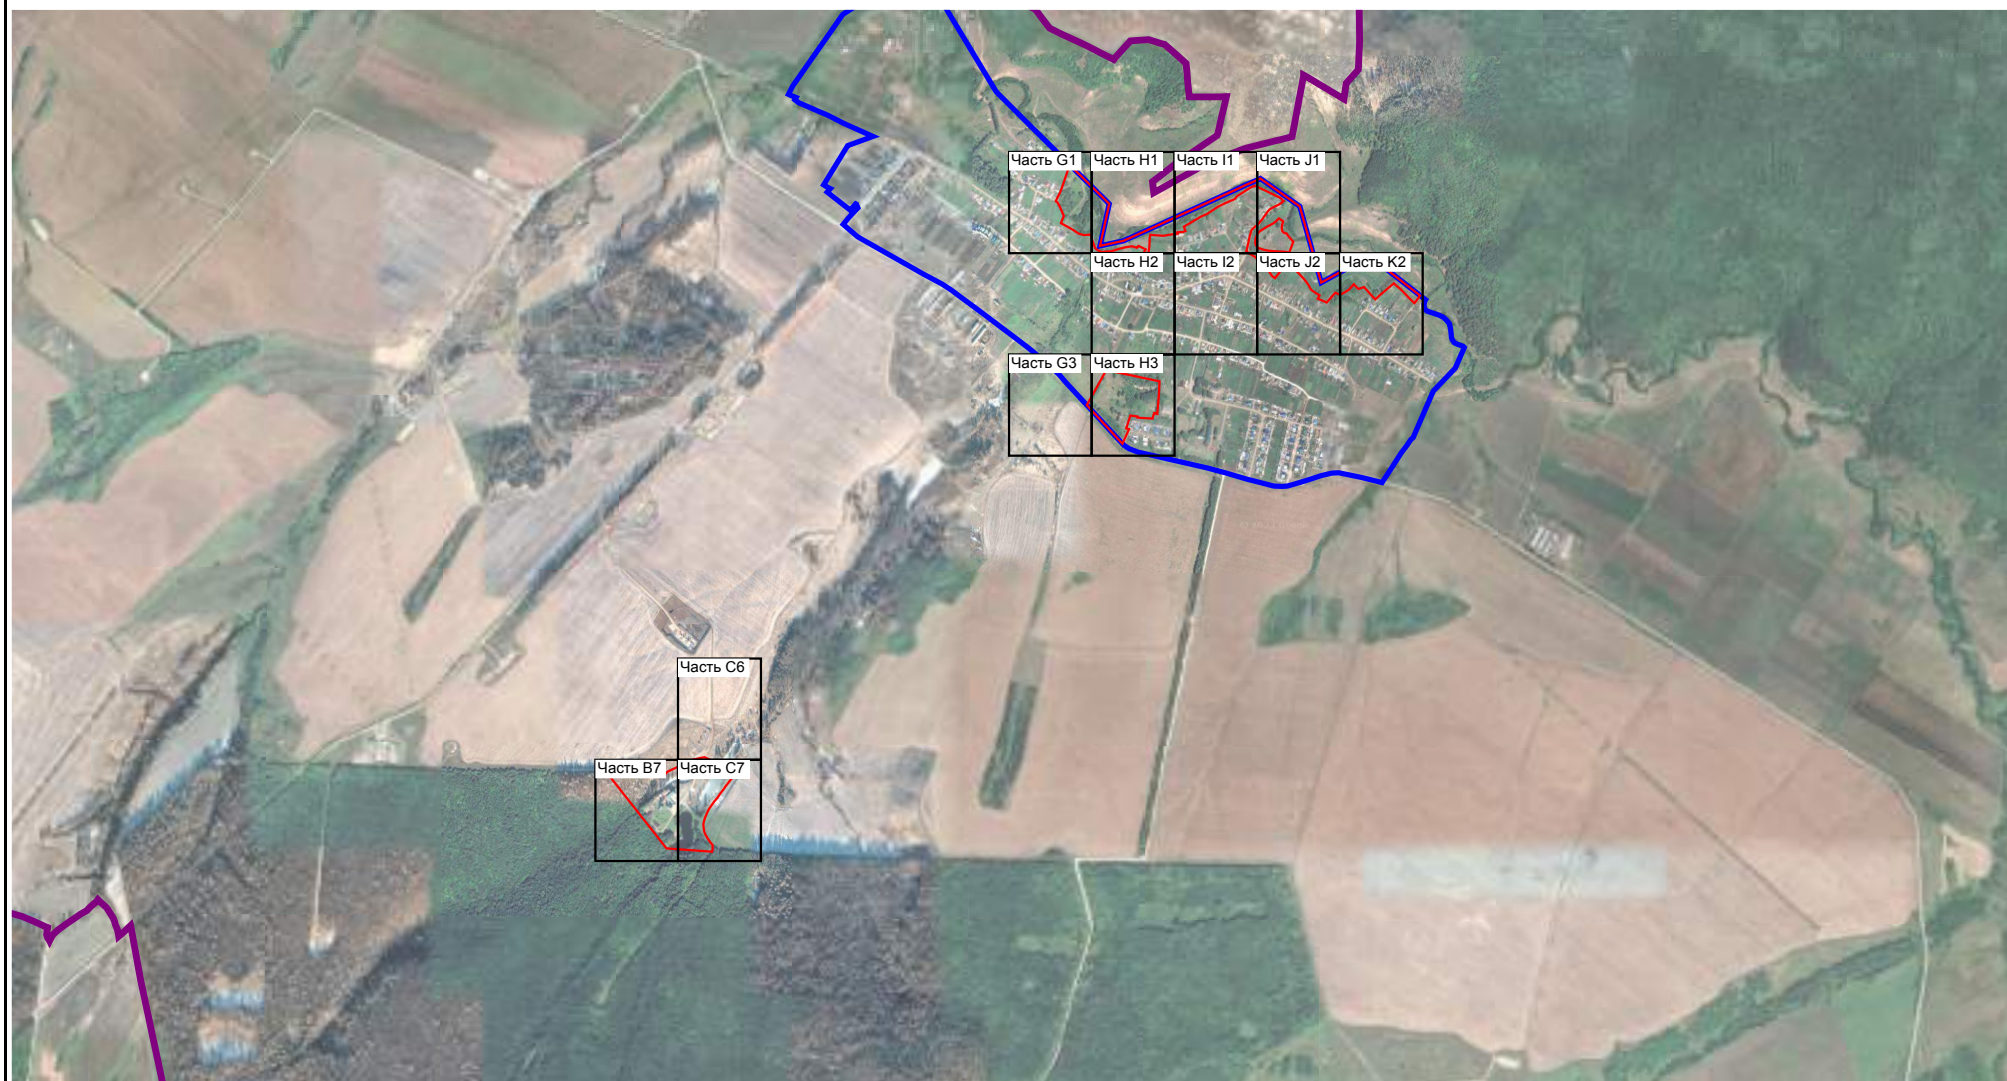

Масштаб 1:30 000


Подпись

Шангин Вячеслав Олегович


Дата

23 марта 2023 г.

Место для оттиска печати (при наличии) лица, составившего описание местоположения границ объекта

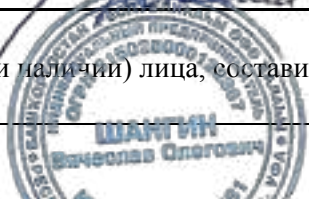

Раздел 4
План границ объекта

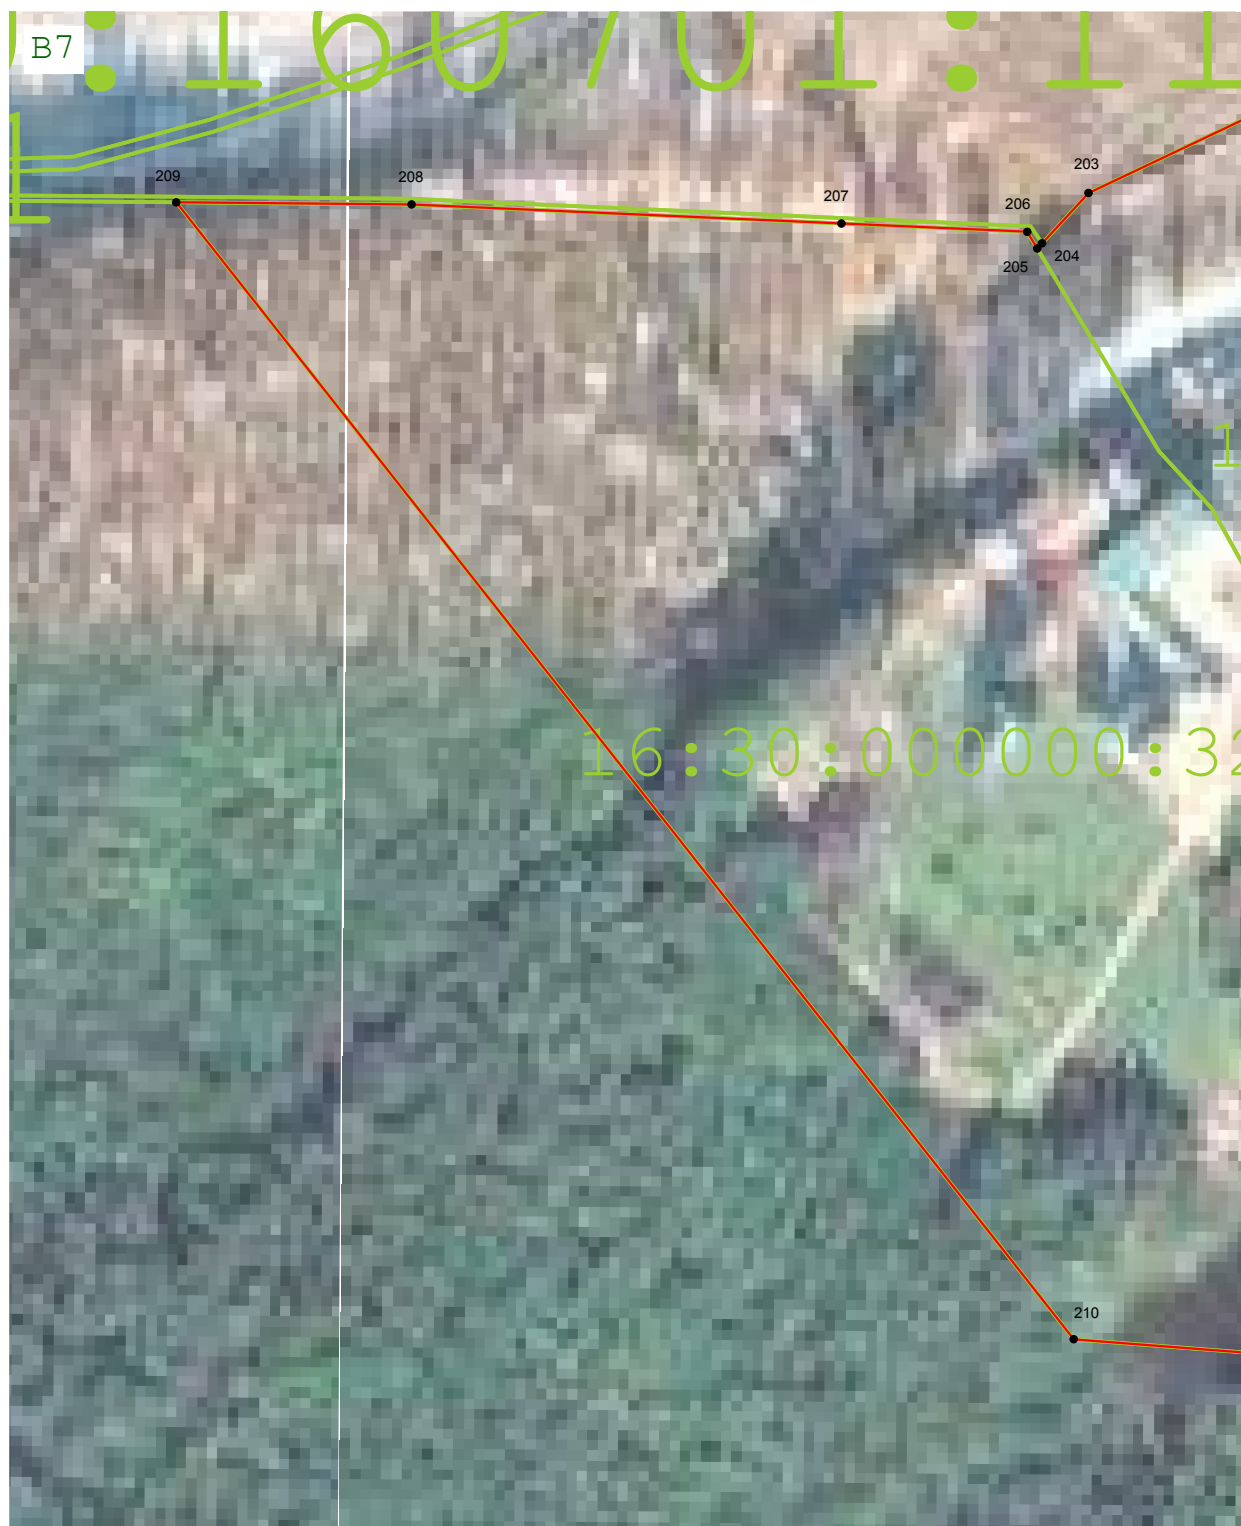

Масштаб 1:2 000

Подпись Владимир В. Шангин Дата « 23 » марта 20 23 г.

Место для оттиска печати (при наличии) лица, составившего описание местоположения границ объекта



Раздел 4
План границ объекта



Масштаб 1:2 000

Подпись Владимир В. В. Дата « 23 » марта 20 23 г.

Место для отиска печати (при наличии) лица, составившего описание местоположения границ объекта



Раздел 4
План границ объекта



Масштаб 1:2 000

Подпись Владимир В. Шангин Дата « 23 » марта 20 23 г.

Место для отиска печати (при наличии) лица, составившего описание местоположения границ объекта



Раздел 4
План границ объекта



Масштаб 1:2 000

Подпись 

Дата « 23 » марта 20 23 г.

Место для оттиска печати (при наличии) лица, составившего описание местоположения границ объекта



Раздел 4
План границ объекта



Масштаб 1:2 000

Подпись  Дата « 23 » марта 20 23 г.

Место для оттиска печати (при наличии) лица, составившего описание местоположения границ объекта



Раздел 4
План границ объекта



Масштаб 1:2 000

Подпись  Дата « 23 » марта 20 23 г.

Место для оттиска печати (при наличии) лица, составившего описание местоположения границ объекта



Раздел 4
План границ объекта



Масштаб 1:2 000

Подпись Владимир В.О. Дата « 23 » марта 2023 г.

Место для оттиска печати (при наличии) лица, составившего описание местоположения границ объекта



Раздел 4
План границ объекта



Масштаб 1:2 000

Подпись 

Дата « 23 » марта 20 23 г.

Место для оттиска печати (при наличии) лица, составившего описание местоположения границ объекта



Раздел 4
План границ объекта



Масштаб 1:2 000

Подпись 

Дата « 23 » марта 20 23 г.

Место для оттиска печати (при наличии) лица, составившего описание местоположения границ объекта



Раздел 4

План границ объекта

Используемые условные знаки и обозначения:

• 1

- Характерная точка территориальной зоны

199

- Кадастровый номер земельного участка



- Граница территориальной зоны



- Граница земельного участка



- Граница населённого пункта



- Граница муниципального образования

Подпись



Дата

« 23 »

марта

20 23 г.

Место для оттиска печати (при наличии) лица, составившего описание местоположения границ объекта

