

**ОПИСАНИЕ МЕСТОПОЛОЖЕНИЯ ГРАНИЦ**  
**Зона объектов сельскохозяйственного назначения (СХ-1)**

(наименование объекта, местоположение границ которого описано (далее - объект))

**Раздел 1**

**Сведения об объекте**

№ п/п	Характеристики объекта	Описание характеристик
1	2	3
1	Местоположение объекта	Республика Татарстан (Татарстан), Нижнекамский р-н, Нижнеуратьминское с/п, Нижняя Уратьма с. Республика Татарстан (Татарстан), Нижнекамский р-н, Нижнеуратьминское с/п, Николаевка д. Республика Татарстан (Татарстан), Нижнекамский р-н, Нижнеуратьминское с/п, Шакшино с
2	Площадь объекта ± величина погрешности определения площади ( $P \pm \Delta P$ )	261 110 м <sup>2</sup> ± 894 м <sup>2</sup>
3	Иные характеристики объекта	<p>Вид объекта реестра границ: Территориальная зона</p> <p>Виды разрешенного использования земельных участков, расположенных в территориальной зоне:</p> <p>Основной вид разрешенного использования: Растениеводство (1.1)</p> <p>Основной вид разрешенного использования: Животноводство (1.7)</p> <p>Основной вид разрешенного использования: Пчеловодство (1.12)</p> <p>Основной вид разрешенного использования: Рыбоводство (1.13)</p> <p>Основной вид разрешенного использования: Хранение и переработка сельскохозяйственной продукции (1.15)</p> <p>Основной вид разрешенного использования: Земельные участки (территории) общего пользования (12.0)</p> <p>Основной вид разрешенного использования: Сведения отсутствуют</p> <p>Вспомогательные виды: Обеспечение сельскохозяйственного производства (1.18), Коммунальное обслуживание (3.1), Ветеринарное обслуживание (3.10), Служебные гаражи (4.9)</p> <p>Условно разрешенный вид разрешенного использования: Рынки (4.3)</p> <p>Условно разрешенный вид разрешенного использования: Связь (6.8)</p> <p>Условно разрешенный вид разрешенного использования: Склад (6.9)</p>

**Раздел 2**

**Сведения о местоположении границ объекта**

<b>1. Система координат</b> МСК-16, зона 2					
<b>2. Сведения о характерных точках границ объекта</b>					
Обозначение характерных точек границ	Координаты, м		Метод определения координат характерной точки	Средняя квадратическая погрешность положения характерной точки (Mt), м	Описание обозначения точки на местности (при наличии)
	X	Y			
1	2	3	4	5	6
1	426 388,19	2 274 125,64	Картометрический метод	1,00	—
2	426 411,71	2 274 095,00		1,00	
3	426 442,33	2 274 056,50		1,00	
4	426 450,01	2 274 062,37		1,00	
5	426 451,49	2 274 060,06		1,00	
6	426 456,55	2 274 052,15		1,00	
7	426 495,46	2 273 981,67		1,00	
8	426 496,19	2 273 980,35		1,00	
9	426 466,98	2 273 959,72		1,00	
10	426 433,52	2 273 935,97		1,00	
11	426 416,68	2 273 924,27		1,00	
12	426 397,49	2 273 920,57		1,00	
13	426 373,13	2 273 924,33		1,00	
14	426 356,53	2 273 935,34		1,00	
15	426 335,97	2 273 949,43		1,00	
16	426 319,84	2 273 963,74		1,00	
17	426 299,03	2 273 986,58		1,00	
18	426 263,00	2 274 023,96		1,00	
19	426 308,00	2 274 059,49		1,00	
1	426 388,19	2 274 125,64	1,00		
20	426 232,84	2 274 329,47	Картометрический метод	1,00	—
21	426 279,80	2 274 269,97		1,00	
22	426 301,59	2 274 242,78		1,00	
23	426 311,38	2 274 251,03		1,00	
24	426 313,09	2 274 248,80		1,00	
25	426 302,93	2 274 240,76		1,00	
26	426 299,81	2 274 238,25		1,00	
27	426 311,96	2 274 223,62		1,00	
28	426 304,57	2 274 218,01		1,00	
29	426 233,67	2 274 161,94		1,00	
30	426 224,97	2 274 172,64		1,00	
31	426 220,74	2 274 177,38		1,00	
32	426 216,43	2 274 174,33		1,00	
33	426 194,19	2 274 206,22		1,00	
34	426 157,55	2 274 258,08		1,00	
35	426 231,82	2 274 322,70		1,00	
36	426 228,61	2 274 325,75		1,00	
20	426 232,84	2 274 329,47	1,00		
37	426 345,36	2 274 188,32	Картометрический метод	1,00	—
38	426 389,28	2 274 131,96		1,00	
39	426 382,76	2 274 126,54		1,00	
40	426 260,07	2 274 026,18		1,00	
41	426 202,47	2 274 081,40		1,00	
42	426 247,51	2 274 114,27		1,00	
37	426 345,36	2 274 188,32		1,00	
43	426 219,99	2 274 168,31	Картометрический метод	1,00	—
44	426 230,89	2 274 157,34		1,00	

**Раздел 2**

**Сведения о местоположении границ объекта**

<b>1</b>	<b>2</b>	<b>3</b>	<b>4</b>	<b>5</b>	<b>6</b>
45	426 230,81	2 274 157,25	Картометрический метод	1,00	—
46	426 219,64	2 274 149,29		1,00	
47	426 244,17	2 274 117,66		1,00	
48	426 210,00	2 274 092,96		1,00	
49	426 172,78	2 274 068,09		1,00	
50	426 151,04	2 274 100,06		1,00	
51	426 163,31	2 274 108,78		1,00	
52	426 149,77	2 274 129,16		1,00	
53	426 201,29	2 274 153,86		1,00	
43	426 219,99	2 274 168,31		1,00	
54	425 431,01	2 276 323,55	Картометрический метод	1,00	—
55	425 351,54	2 276 449,27		1,00	
56	425 295,47	2 276 538,37		1,00	
57	425 277,83	2 276 564,69		1,00	
58	425 291,75	2 276 570,68		1,00	
59	425 314,14	2 276 579,65		1,00	
60	425 344,84	2 276 591,60		1,00	
61	425 366,16	2 276 602,37		1,00	
62	425 384,67	2 276 614,33		1,00	
63	425 404,54	2 276 620,71		1,00	
64	425 426,10	2 276 619,53		1,00	
65	425 446,94	2 276 616,05		1,00	
66	425 466,86	2 276 604,57		1,00	
67	425 487,71	2 276 578,08		1,00	
68	425 508,33	2 276 551,36		1,00	
69	425 532,41	2 276 515,85		1,00	
70	425 556,79	2 276 479,50		1,00	
71	425 576,71	2 276 452,57		1,00	
72	425 602,04	2 276 422,32		1,00	
73	425 615,86	2 276 404,97		1,00	
74	425 630,87	2 276 396,05	1,00		
75	425 642,25	2 276 393,76	1,00		
76	425 436,89	2 276 314,39	1,00		
54	425 431,01	2 276 323,55	1,00		
77	425 718,86	2 276 443,02	Картометрический метод	1,00	—
78	425 794,29	2 276 465,98		1,00	
79	425 693,88	2 276 665,64		1,00	
80	425 632,02	2 276 633,56		1,00	
77	425 718,86	2 276 443,02	1,00		
81	422 603,98	2 277 918,51	Картометрический метод	1,00	—
82	422 611,00	2 277 956,94		1,00	
83	422 681,33	2 277 948,50		1,00	
84	422 679,18	2 277 912,47		1,00	
81	422 603,98	2 277 918,51	1,00		
85	425 753,64	2 276 980,06	Картометрический метод	1,00	—
86	425 810,68	2 276 872,00		1,00	
87	425 761,90	2 276 839,51		1,00	
88	425 647,82	2 276 757,22		1,00	
89	425 596,10	2 276 860,05		1,00	
90	425 709,24	2 276 946,24		1,00	
85	425 753,64	2 276 980,06	1,00		
91	427 774,40	2 273 395,52	Картометрический метод	1,00	—
92	427 813,92	2 273 357,59		1,00	
93	427 797,71	2 273 364,26		1,00	
94	427 829,76	2 273 332,18		1,00	

**Раздел 2**

**Сведения о местоположении границ объекта**

<b>1</b>	<b>2</b>	<b>3</b>	<b>4</b>	<b>5</b>	<b>6</b>
95	427 834,40	2 273 338,33	Картометрический метод	1,00	—
96	427 843,77	2 273 342,19		1,00	
97	427 854,43	2 273 343,15		1,00	
98	427 860,73	2 273 340,33		1,00	
99	427 861,96	2 273 332,59		1,00	
100	427 860,98	2 273 323,56		1,00	
101	427 856,95	2 273 318,06		1,00	
102	427 851,84	2 273 310,72		1,00	
103	427 848,59	2 273 305,98		1,00	
104	427 845,15	2 273 297,01		1,00	
105	427 840,04	2 273 290,14		1,00	
106	427 833,98	2 273 283,97		1,00	
107	427 827,94	2 273 276,15		1,00	
108	427 822,40	2 273 269,07		1,00	
109	427 815,80	2 273 261,58		1,00	
110	427 804,67	2 273 244,13		1,00	
111	427 796,06	2 273 227,84		1,00	
112	427 788,90	2 273 207,02		1,00	
113	427 788,11	2 273 186,02		1,00	
114	427 790,19	2 273 165,09		1,00	
115	427 794,27	2 273 146,68		1,00	
116	427 799,59	2 273 131,19		1,00	
117	427 792,62	2 273 124,51		1,00	
118	427 777,71	2 273 120,70		1,00	
119	427 764,54	2 273 120,58		1,00	
120	427 754,74	2 273 122,93		1,00	
121	427 745,00	2 273 131,48		1,00	
122	427 739,13	2 273 130,72		1,00	
123	427 728,24	2 273 121,31		1,00	
124	427 719,59	2 273 109,43		1,00	
125	427 710,54	2 273 097,12		1,00	
126	427 704,02	2 273 090,23		1,00	
127	427 694,74	2 273 082,20		1,00	
128	427 688,72	2 273 073,21		1,00	
129	427 680,28	2 273 058,86		1,00	
130	427 676,85	2 273 048,24		1,00	
131	427 673,94	2 273 028,17		1,00	
132	427 672,70	2 273 010,07		1,00	
133	427 671,84	2 272 976,46		1,00	
134	427 672,00	2 272 952,91		1,00	
135	427 663,75	2 272 955,64		1,00	
136	427 647,12	2 272 962,66	1,00		
137	427 636,56	2 272 969,43	1,00		
138	427 619,63	2 272 990,82	1,00		
139	427 591,74	2 273 031,07	1,00		
140	427 538,51	2 273 116,53	1,00		
141	427 666,26	2 273 285,42	1,00		
142	427 759,50	2 273 392,80	1,00		
91	427 774,40	2 273 395,52	1,00		
143	430 051,72	2 270 544,48	Картометрический метод	1,00	—
144	429 954,38	2 270 629,48		1,00	
145	429 922,32	2 270 744,79		1,00	
146	429 863,35	2 270 714,56		1,00	
147	429 830,92	2 270 697,93		1,00	
148	430 002,75	2 270 538,50		1,00	

**Раздел 2**

<b>Сведения о местоположении границ объекта</b>					
<b>1</b>	<b>2</b>	<b>3</b>	<b>4</b>	<b>5</b>	<b>6</b>
149	430 043,74	2 270 543,50	Картометрический метод	1,00	—
143	430 051,72	2 270 544,48		1,00	
150	424 223,74	2 284 607,02	Картометрический метод	1,00	—
151	424 241,96	2 284 607,87		1,00	
152	424 265,20	2 284 608,92		1,00	
153	424 348,40	2 284 612,06		1,00	
154	424 353,96	2 284 612,27		1,00	
155	424 326,10	2 284 541,18		1,00	
156	424 274,91	2 284 540,21		1,00	
157	424 223,85	2 284 605,38		1,00	
150	424 223,74	2 284 607,02		1,00	
158	426 212,33	2 273 958,75		Картометрический метод	
159	426 220,96	2 273 948,85	1,00		
160	426 222,71	2 273 946,73	1,00		
161	426 205,29	2 273 931,18	1,00		
162	426 194,41	2 273 944,35	1,00		
158	426 212,33	2 273 958,75	1,00		
163	426 477,55	2 274 197,55	Картометрический метод	1,00	—
164	426 515,34	2 274 150,28		1,00	
165	426 540,94	2 274 118,25		1,00	
166	426 551,77	2 274 104,64		1,00	
167	426 550,46	2 274 103,71		1,00	
168	426 479,72	2 274 053,90		1,00	
169	426 477,91	2 274 052,64		1,00	
170	426 470,11	2 274 047,25		1,00	
171	426 464,72	2 274 057,01		1,00	
172	426 441,09	2 274 093,95		1,00	
173	426 409,49	2 274 135,57		1,00	
174	426 403,88	2 274 142,98		1,00	
175	426 411,49	2 274 148,62		1,00	
163	426 477,55	2 274 197,55		1,00	
176	426 247,51	2 274 114,27	Картометрический метод	1,00	—
177	426 345,36	2 274 188,32		1,00	
178	426 311,96	2 274 223,62		1,00	
179	426 304,57	2 274 218,01		1,00	
180	426 233,67	2 274 161,94		1,00	
181	426 224,97	2 274 172,64		1,00	
182	426 220,74	2 274 177,38		1,00	
183	426 216,43	2 274 174,33		1,00	
184	426 219,99	2 274 168,31		1,00	
185	426 230,89	2 274 157,34		1,00	
186	426 230,81	2 274 157,25		1,00	
187	426 219,64	2 274 149,29		1,00	
188	426 244,17	2 274 117,66		1,00	
176	426 247,51	2 274 114,27		1,00	
189	425 923,42	2 277 034,27	Картометрический метод	1,00	—
190	425 939,33	2 277 055,94		1,00	
191	425 946,28	2 277 073,59		1,00	
192	425 937,08	2 277 072,63		1,00	
193	425 923,95	2 277 071,22		1,00	
194	425 910,12	2 277 067,70		1,00	
195	425 889,72	2 277 056,45		1,00	
196	425 870,27	2 277 044,72		1,00	
197	425 846,82	2 277 029,49		1,00	
198	425 832,79	2 277 019,06		1,00	





Прохождение границы		Описание прохождения границы
от точки	до точки	
1	2	3
—	—	—

## Раздел 4

### План границ объекта

Зона объектов сельскохозяйственного назначения (СХ-1) муниципального образования «Нижнеуратьминское сельское поселение»  
Нижнекамского муниципального района Республики Татарстан



Масштаб 1:60 000

Подпись \_\_\_\_\_

*Владимир Владимирович В.О.*

Дата \_\_\_\_\_

23 марта 2023 г.

Место для оттиска печати (при наличии) лица, составившего описание местоположения границ объекта



Раздел 4  
План границ объекта

A1



Масштаб 1:2 000

Подпись *Владимир Владимирович В.С.* Дата « 23 » марта 20 23 г.

Место для оттиска печати (при наличии) лица, составившего описание местоположения границ объекта







Раздел 4  
План границ объекта

B1



Масштаб 1:2 000

Подпись

*Владимир Владимирович В.С.*


Дата « 23 » марта 20 23 г.

Место для оттиска печати (при наличии) лица, составившего описание местоположения границ объекта



Раздел 4  
План границ объекта

B14

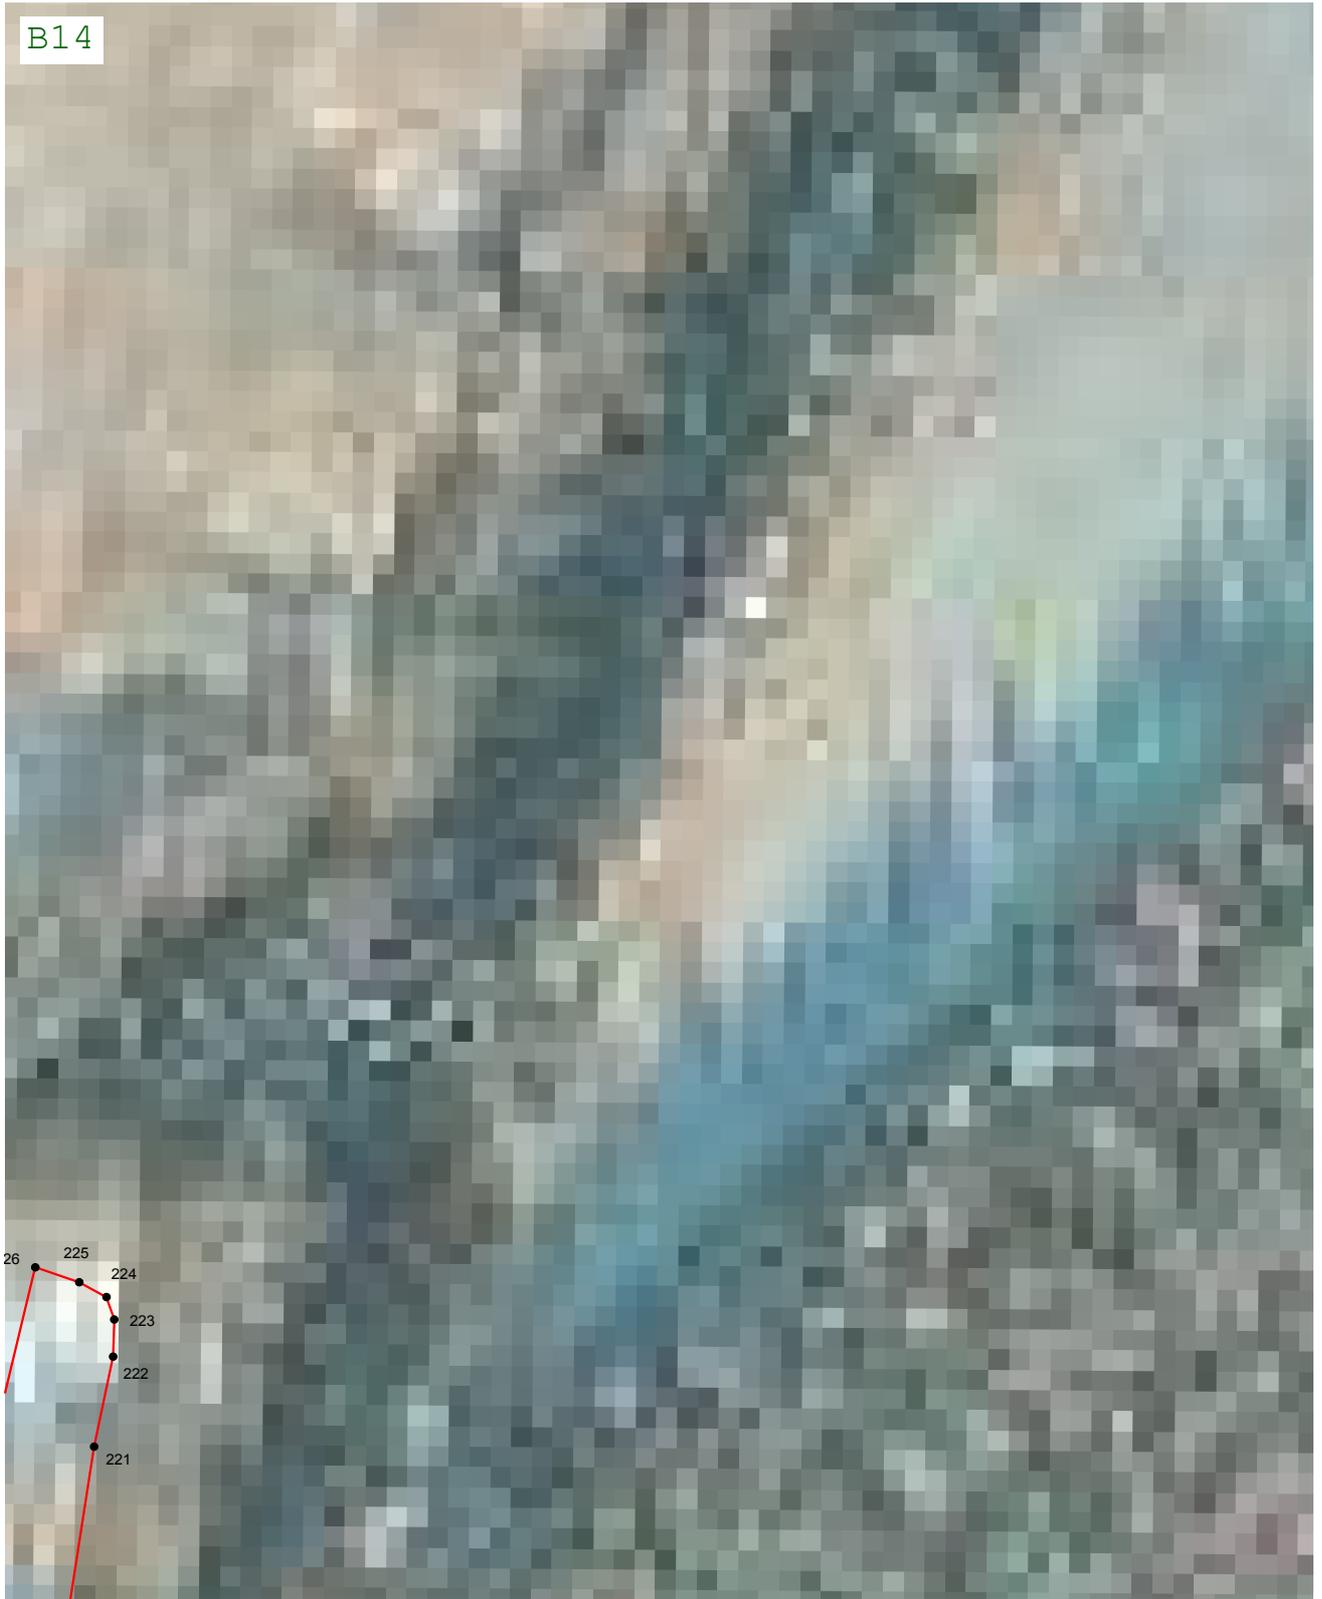

Масштаб 1:2 000

Подпись *Владимир Владимирович В.С.* Дата « 23 » марта 20 23 г.

Место для оттиска печати (при наличии) лица, составившего описание местоположения границ объекта





Раздел 4  
План границ объекта





Масштаб 1:2 000

Подпись *Владимир Владимирович* Дата « 23 » марта 20 23 г.

Место для оттиска печати (при наличии) лица, составившего описание местоположения границ объекта



Раздел 4  
План границ объекта

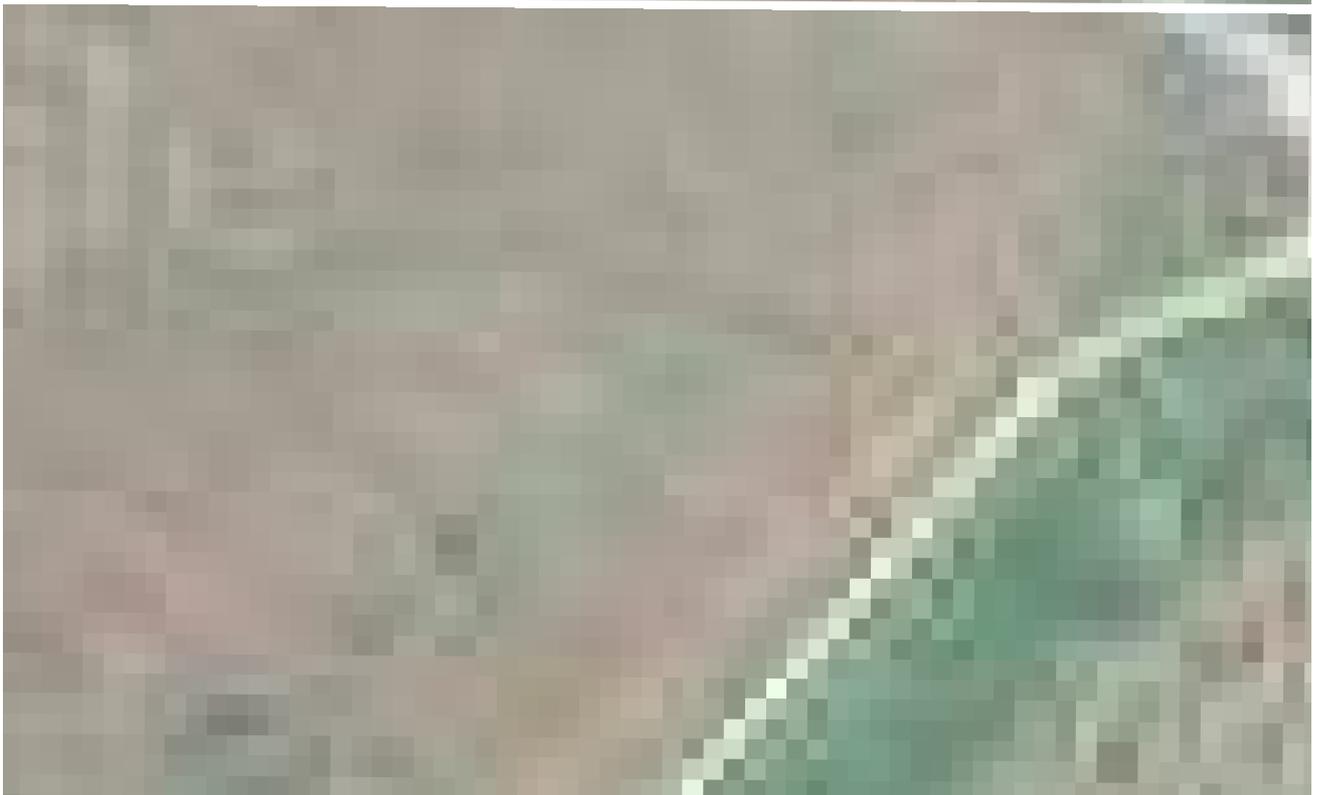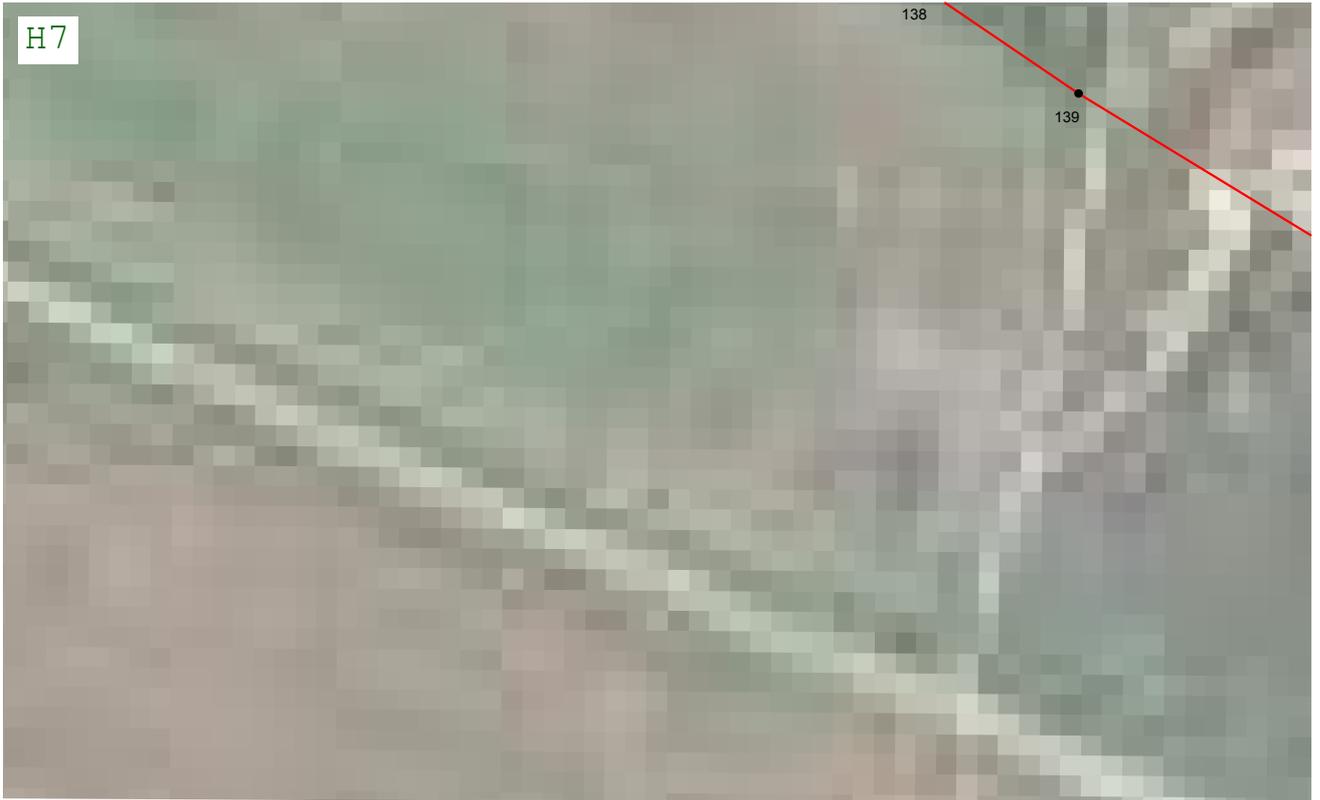

Масштаб 1:2 000


Подпись *Владимир Владимирович В.С.* Дата « 23 » марта 20 23 г.

Место для оттиска печати (при наличии) лица, составившего описание местоположения границ объекта



Раздел 4  
План границ объекта

I 6

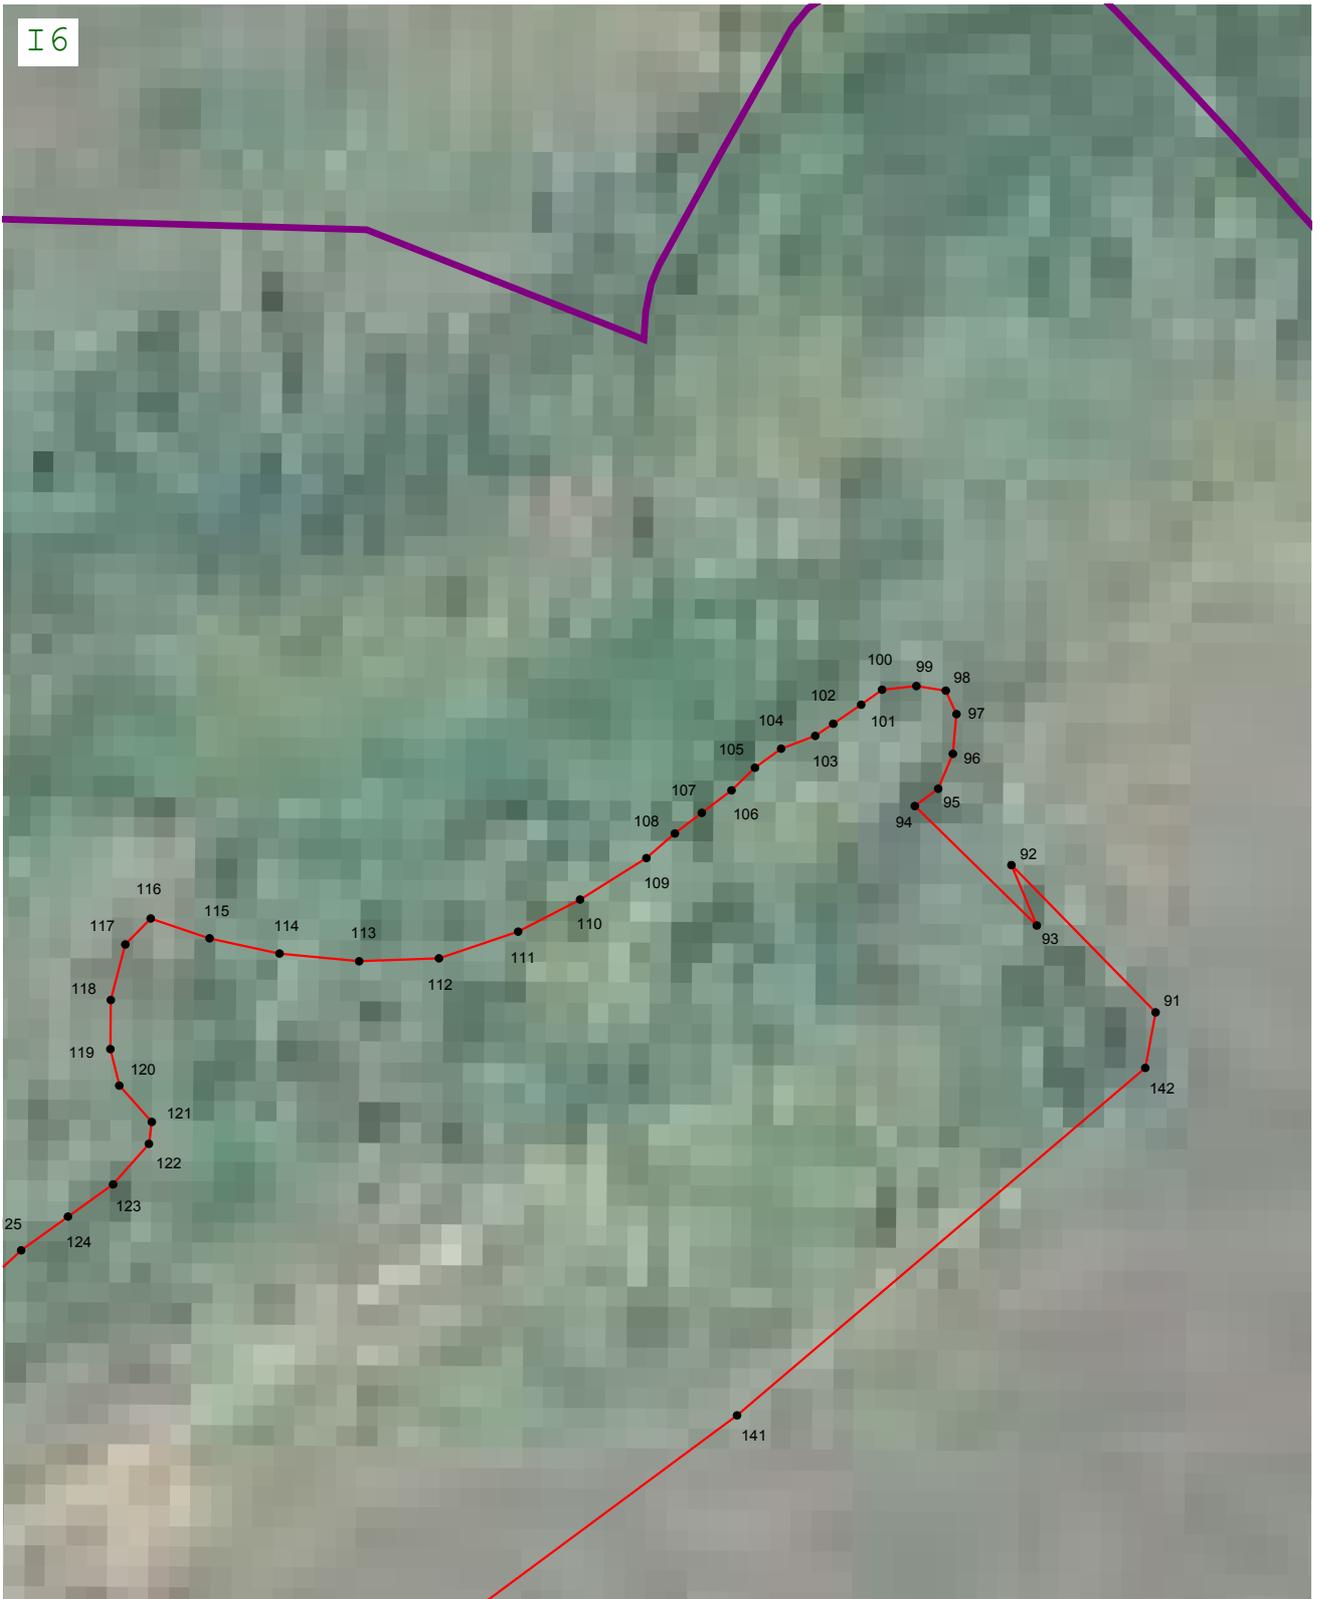

Масштаб 1:2 000

Подпись

*Владимир Владимирович В.С.*

Дата « 23 » марта 20 23 г.

Место для оттиска печати (при наличии) лица, составившего описание местоположения границ объекта



Раздел 4  
План границ объекта



Масштаб 1:2 000

Подпись *Владимир Владимирович В.С.* Дата « 23 » марта 20 23 г.

Место для оттиска печати (при наличии) лица, составившего описание местоположения границ объекта



Раздел 4  
План границ объекта

К9



Масштаб 1:2 000


Подпись *Владимир Владимирович* Дата « 23 » марта 20 23 г.

Место для оттиска печати (при наличии) лица, составившего описание местоположения границ объекта



Раздел 4  
План границ объекта

K10

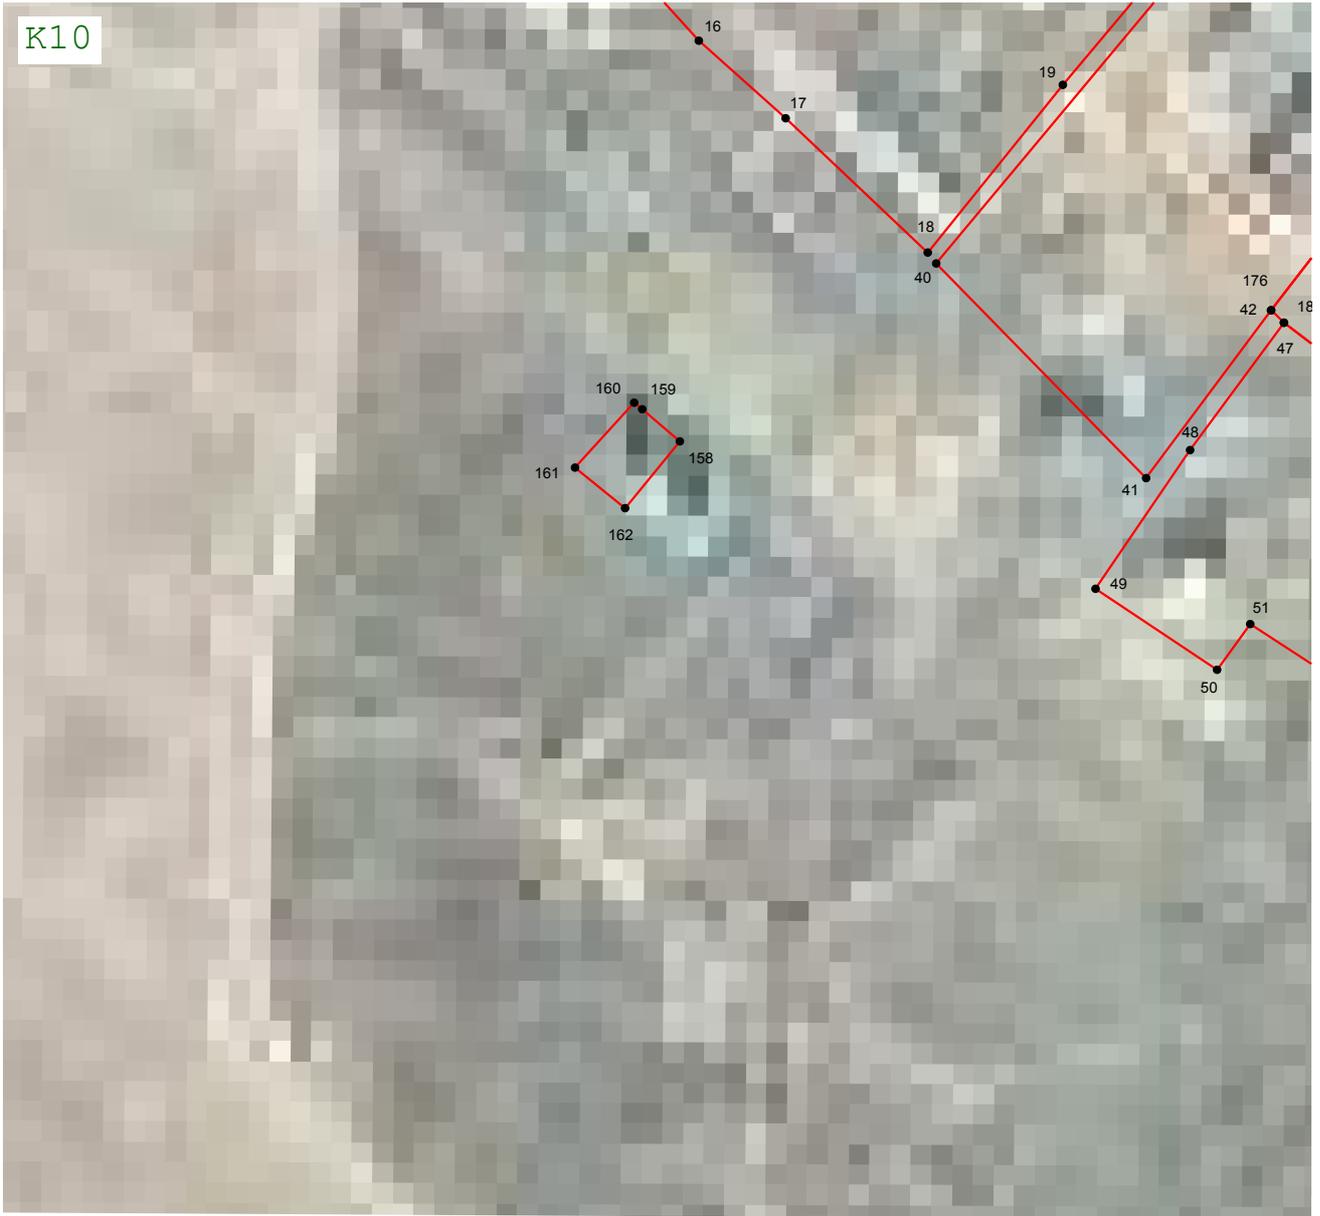

Масштаб 1:2 000

Подпись  Дата « 23 » марта 20 23 г.

Место для оттиска печати (при наличии) лица, составившего описание местоположения границ объекта



Раздел 4  
План границ объекта

L9



Масштаб 1:2 000

Подпись *Владимир Владимирович В.С.* Дата « 23 » марта 20 23 г.

Место для оттиска печати (при наличии) лица, составившего описание местоположения границ объекта





Раздел 4  
План границ объекта

R11



Масштаб 1:2 000

Подпись

*Владимир Владимирович В.С.*

Дата « 23 » марта 20 23 г.

Место для оттиска печати (при наличии) лица, составившего описание местоположения границ объекта



Раздел 4  
План границ объекта

R12



Масштаб 1:2 000

Подпись

*Владимир Владимирович В.С.*

Дата « 23 » марта 20 23 г.

Место для оттиска печати (при наличии) лица, составившего описание местоположения границ объекта



Раздел 4  
План границ объекта

S11



Масштаб 1:2 000

Подпись

*Владимир Владимирович ВСО*

Дата « 23 » марта 20 23 г.

Место для оттиска печати (при наличии) лица, составившего описание местоположения границ объекта



Раздел 4  
План границ объекта



Масштаб 1:2 000


Подпись  Дата « 23 » марта 20 23 г.

Место для оттиска печати (при наличии) лица, составившего описание местоположения границ объекта



Раздел 4  
План границ объекта

T10

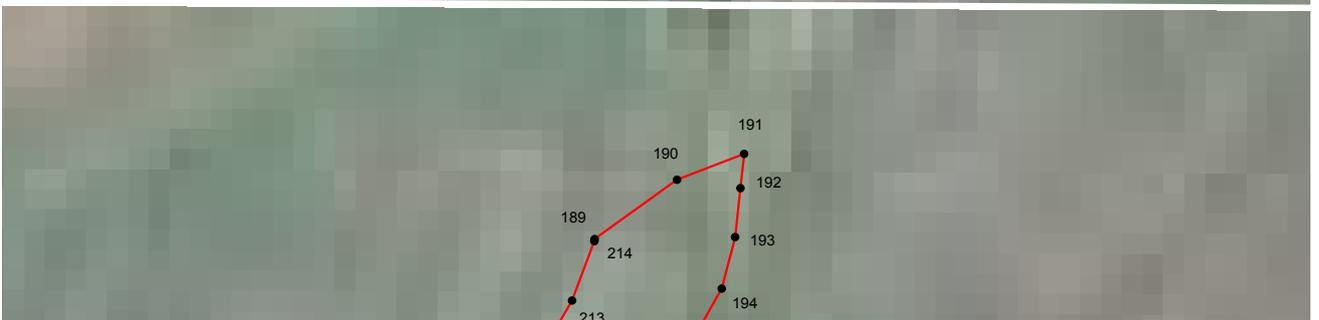

Масштаб 1:2 000

Подпись


*Владимир Владимирович В.С.*

Дата « 23 » марта 20 23 г.

Место для оттиска печати (при наличии) лица, составившего описание местоположения границ объекта



Раздел 4  
План границ объекта

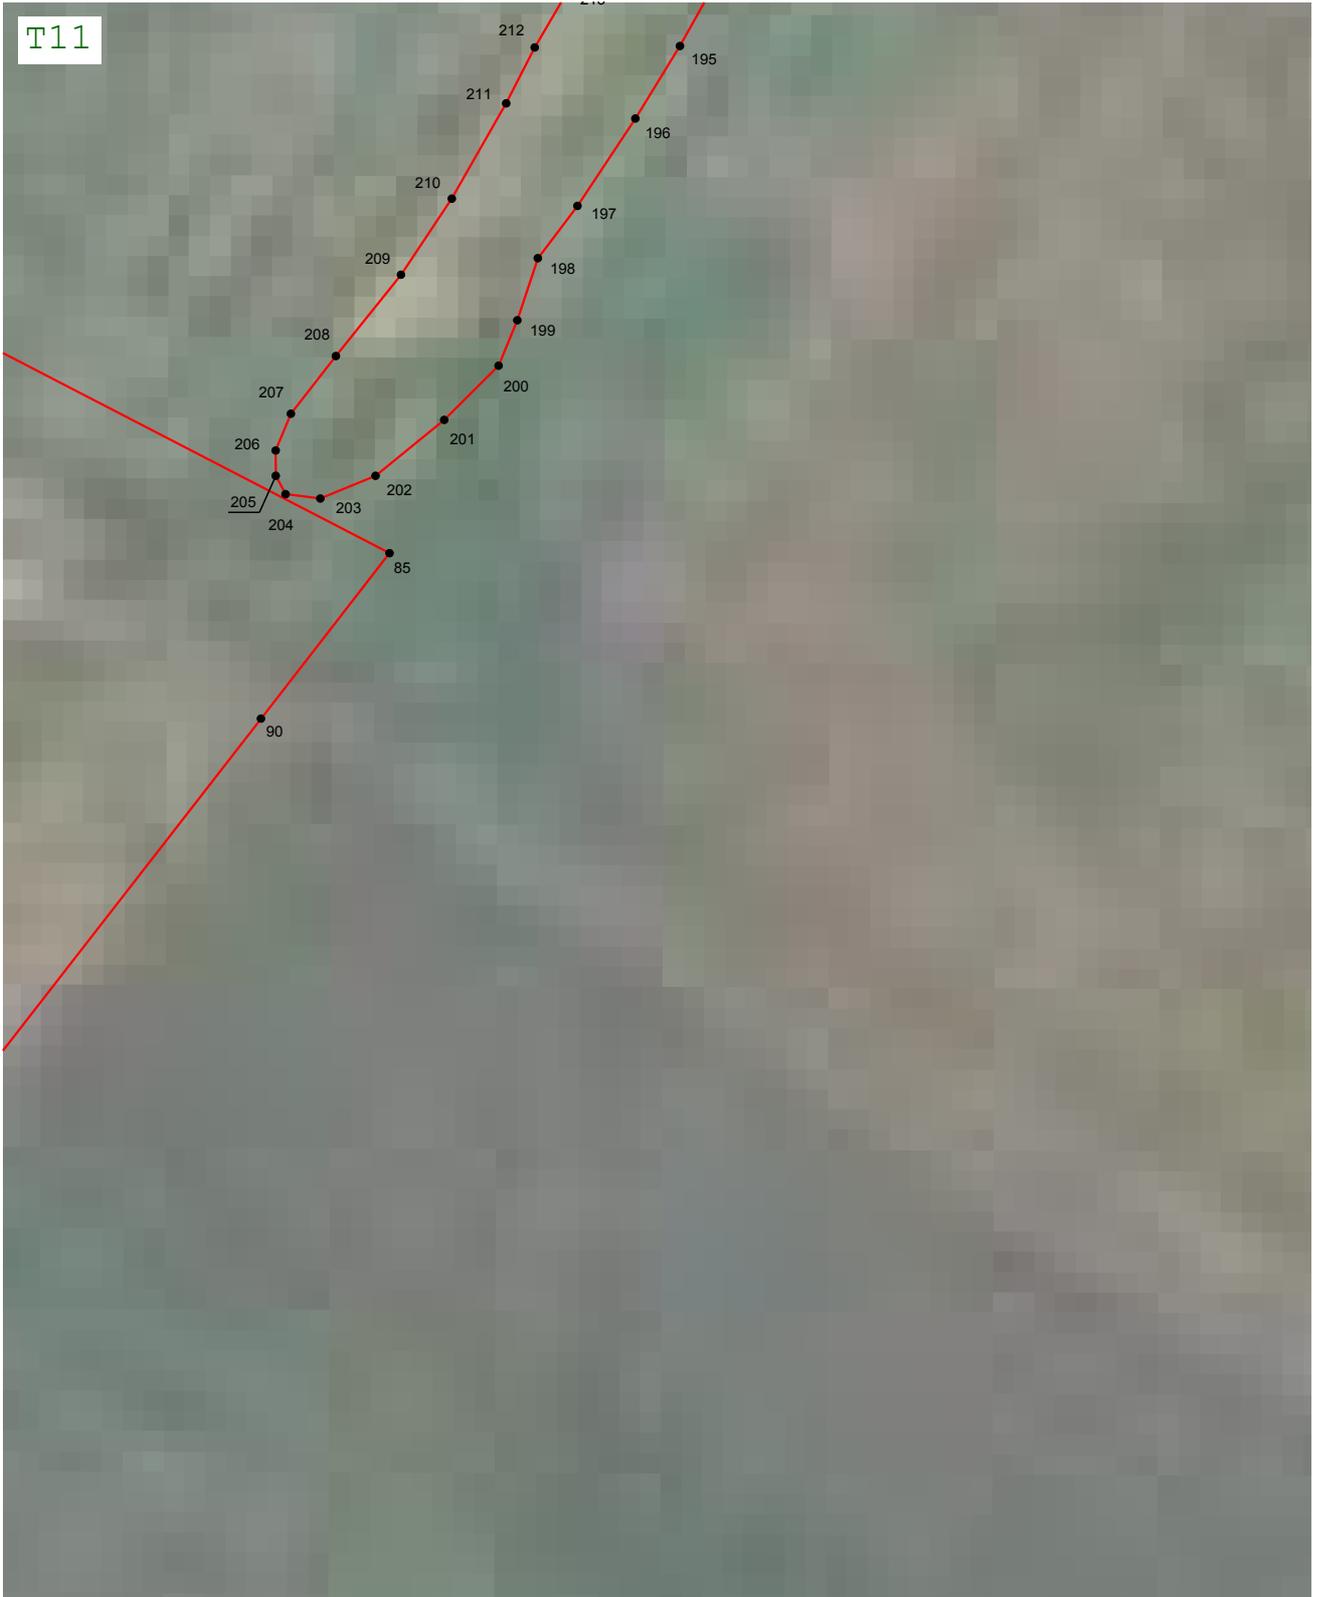

Масштаб 1:2 000


Подпись *Владимир Владимирович ВСО* Дата « 23 » марта 20 23 г.

Место для оттиска печати (при наличии) лица, составившего описание местоположения границ объекта



Раздел 4  
План границ объекта

W18

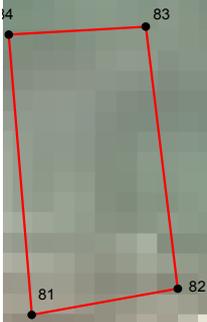

Масштаб 1:2 000

Подпись

*Владимир В. С.*


Дата « 23 » марта 20 23 г.

Место для оттиска печати (при наличии) лица, составившего описание местоположения границ объекта



Раздел 4  
План границ объекта

ВР14

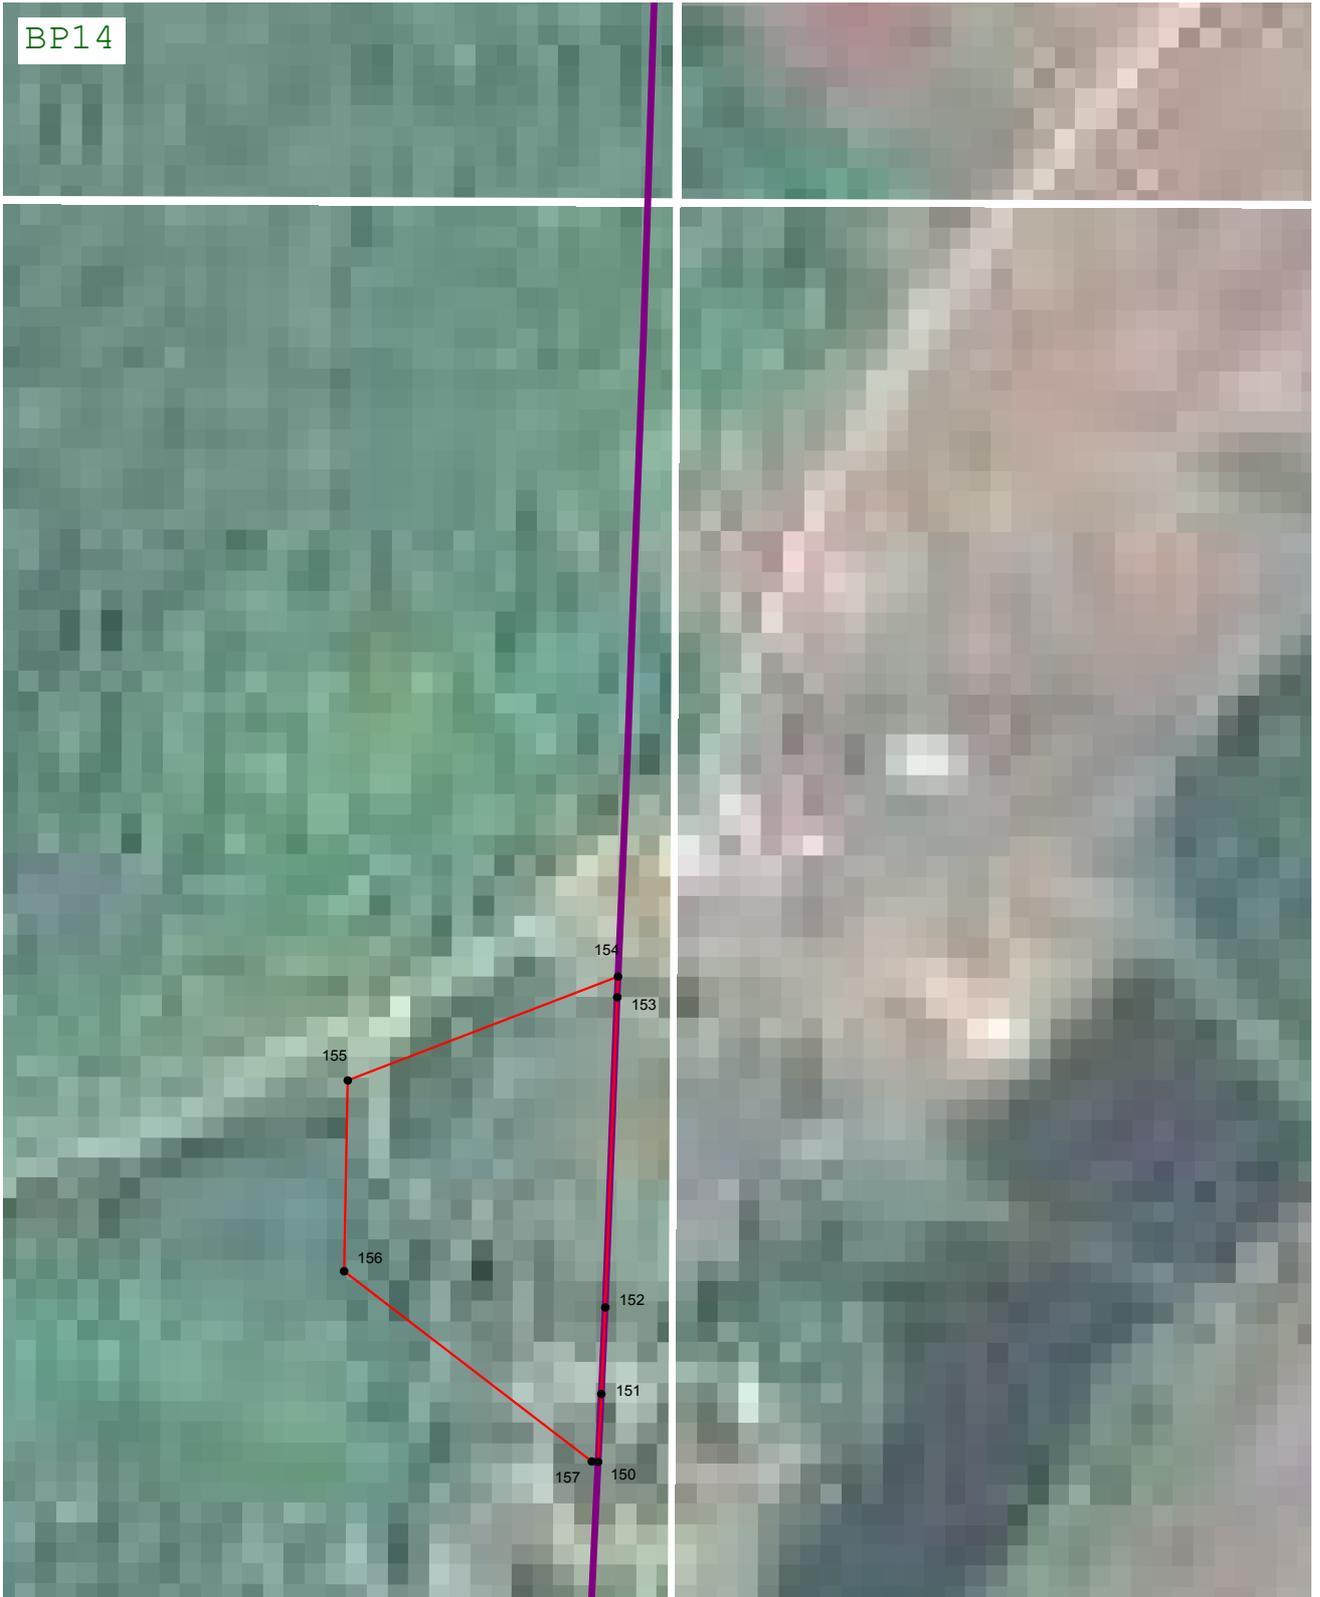

Масштаб 1:2 000

Подпись

*Владимир Владимирович ВР14*

Дата « 23 » марта 20 23 г.

Место для оттиска печати (при наличии) лица, составившего описание местоположения границ объекта



## Раздел 4

### План границ объекта

#### Используемые условные знаки и обозначения:



- Характерная точка территориальной зоны



- Кадастровый номер земельного участка



- Граница территориальной зоны



- Граница земельного участка



- Граница населённого пункта



- Граница муниципального образования

Подпись

A handwritten signature in black ink, appearing to read 'Владимир В.О.'.

Дата « 23 » марта 20 23 г.

Место для оттиска печати (при наличии) лица, составившего описание местоположения границ объекта

