

ОПИСАНИЕ МЕСТОПОЛОЖЕНИЯ ГРАНИЦ

Зона инженерной инфраструктуры (И)

(наименование объекта, местоположение границ которого описано (далее - объект))

Раздел 1

Сведения об объекте

№ п/п	Характеристики объекта	Описание характеристик
1	2	3
1	Местоположение объекта	Республика Татарстан (Татарстан), Нижнекамский р-н, Нижнеуратьминское с/п, Нижняя Уратьма с. Республика Татарстан (Татарстан), Нижнекамский р-н, Нижнеуратьминское с/п, Николаевка д. Республика Татарстан (Татарстан), Нижнекамский р-н, Нижнеуратьминское с/п, Шакшино с
2	Площадь объекта $\pm$ величина погрешности определения площади ($P \pm \Delta P$)	27 894 м ² $\pm$ 292 м ²
3	Иные характеристики объекта	Вид объекта реестра границ: Территориальная зона Виды разрешенного использования земельных участков, расположенных в территориальной зоне: Основной вид разрешенного использования: Коммунальное обслуживание (код 3.1) Основной вид разрешенного использования: Энергетика (6.7) Основной вид разрешенного использования: Связь (6.8) Основной вид разрешенного использования: Земельные участки (территории) общего пользования (12.0) Основной вид разрешенного использования: Сведения отсутствуют Вспомогательные виды: Служебные гаражи (4.9) Условно разрешенный вид разрешенного использования: Объекты дорожного сервиса (4.9.1)

Раздел 2

Сведения о местоположении границ объекта

1. Система координат МСК-16, зона 2

2. Сведения о характерных точках границ объекта

Обозначение характерных точек границ	Координаты, м		Метод определения координат характерной точки	Средняя квадратическая погрешность положения характерной точки (Mt), м	Описание обозначения точки на местности (при наличии)
	X	Y			
1	2	3	4	5	6
1	426 818,30	2 273 881,97	Картометрический метод	1,00	—
2	426 796,32	2 273 908,83		1,00	
3	426 835,24	2 273 938,38		1,00	
4	426 856,53	2 273 913,61		1,00	
1	426 818,30	2 273 881,97		1,00	
5	425 984,92	2 275 167,21	Картометрический метод	1,00	—
6	426 000,44	2 275 099,97		1,00	
7	426 067,14	2 275 115,89		1,00	
8	426 056,85	2 275 148,04		1,00	
9	426 052,05	2 275 163,10		1,00	
10	426 048,71	2 275 162,08		1,00	
11	426 045,10	2 275 180,43		1,00	
12	426 044,23	2 275 188,21		1,00	
13	426 034,06	2 275 185,59		1,00	
14	426 022,49	2 275 182,70		1,00	
15	426 021,31	2 275 176,56		1,00	
16	425 999,98	2 275 171,08		1,00	
5	425 984,92	2 275 167,21		1,00	
17	425 956,26	2 275 564,05		1,00	
18	425 979,19	2 275 571,42		1,00	
19	425 986,86	2 275 573,89		1,00	
20	425 965,00	2 275 624,24	Картометрический метод	1,00	—
21	425 907,43	2 275 612,80		1,00	
22	425 914,77	2 275 569,60		1,00	
23	425 923,52	2 275 571,62		1,00	
24	425 927,60	2 275 554,84		1,00	
17	425 956,26	2 275 564,05		1,00	
25	428 806,17	2 271 278,86	Картометрический метод	1,00	—
26	428 745,20	2 271 206,01		1,00	
27	428 875,55	2 271 096,90		1,00	
28	428 936,53	2 271 169,74		1,00	
25	428 806,17	2 271 278,86		1,00	
29	425 690,70	2 275 203,40	Картометрический метод	1,00	—
30	425 642,33	2 275 189,90		1,00	
31	425 645,00	2 275 179,23		1,00	
32	425 648,48	2 275 165,25		1,00	
33	425 652,85	2 275 166,12		1,00	
34	425 669,08	2 275 169,33		1,00	
35	425 689,58	2 275 173,40		1,00	
36	425 698,94	2 275 175,25		1,00	
37	425 694,00	2 275 192,14		1,00	
29	425 690,70	2 275 203,40		1,00	
38	425 707,13	2 275 144,10	Картометрический метод	1,00	—
39	425 707,51	2 275 142,65		1,00	
40	425 589,37	2 275 115,64		1,00	
41	425 594,43	2 275 107,44		1,00	
42	425 576,89	2 275 098,41		1,00	

Раздел 2

Сведения о местоположении границ объекта					
1	2	3	4	5	6
43	425 571,01	2 275 108,87	Картометрический метод	1,00	—
44	425 572,06	2 275 109,41		1,00	
45	425 571,77	2 275 109,96		1,00	
46	425 573,54	2 275 110,88		1,00	
47	425 573,83	2 275 110,33		1,00	
48	425 585,33	2 275 116,29		1,00	
49	425 657,08	2 275 132,62		1,00	
50	425 705,24	2 275 143,72		1,00	
38	425 707,13	2 275 144,10		1,00	
3. Сведения о характерных точках части (частей) границы объекта					
1	2	3	4	5	6
—	—	—	—	—	—

Раздел 3

Сведения о местоположении измененных (уточненных) границ объекта

1. Система координат МСК-16, зона 2

2. Сведения о характерных точках границ объекта

Обозначение характерных точек границы	Существующие координаты, м		Измененные (уточненные) координаты, м		Метод определения координат характерной точки	Средняя квадратическая погрешность положения характерной точки (Mt), м	Описание обозначения точки на местности (при наличии)
	X	Y	X	Y			
1	2	3	4	5	6	7	8
—	—	—	—	—	—	—	—
3. Сведения о характерных точках части (частей) границы объекта							
1	2	3	4	5	6	7	8
—	—	—	—	—	—	—	—

Прохождение границы		Описание прохождения границы
от точки	до точки	
1	2	3
—	—	—

Раздел 4

План границ объекта

Зона инженерной инфраструктуры (И) муниципального образования «Нижнеуратымское сельское поселение»
Нижнекамского муниципального района Республики Татарстан



Масштаб 1:30 000

Подпись

Шангин Вячеслав Олегович

Дата

23 марта 2023 г.

Место для оттиска печати (при наличии) лица, составившего описание местоположения границ объекта



Раздел 4
План границ объекта



Масштаб 1:2 000

Подпись

Вячеслав Олегович Шангин

Дата « 23 » марта 20 23 г.

Место для оттиска печати (при наличии лица, составившего описание местоположения границ объекта)



Раздел 4
План границ объекта



Масштаб 1:2 000

Подпись

Вячеслав Олегович

Дата « 23 » марта 20 23 г.

Место для оттиска печати (при наличии) лица, составившего описание местоположения границ объекта



Раздел 4
План границ объекта



Масштаб 1:2 000

Подпись

Вячеслав Олегович ШАНГИН

Дата « 23 » марта 20 23 г.

Место для оттиска печати (при наличии) лица, составившего описание местоположения границ объекта



Раздел 4
План границ объекта



Масштаб 1:2 000

Подпись

Вячеслав Олегович Шангин

Дата « 23 » марта 20 23 г.

Место для оттиска печати (при наличии) лица, составившего описание местоположения границ объекта



План границ объекта



Масштаб 1:2 000

Подпись

Дата « 23 » марта 20 23 г.

Место для оттиска печати (при наличии) лица, составившего описание местоположения границ объекта



Раздел 4
План границ объекта



Масштаб 1:2 000

Подпись


Вячеслав Олегович Шангин

Дата « 23 » марта 20 23 г.

Место для оттиска печати (при наличии) лица, составившего описание местоположения границ объекта



Раздел 4
План границ объекта

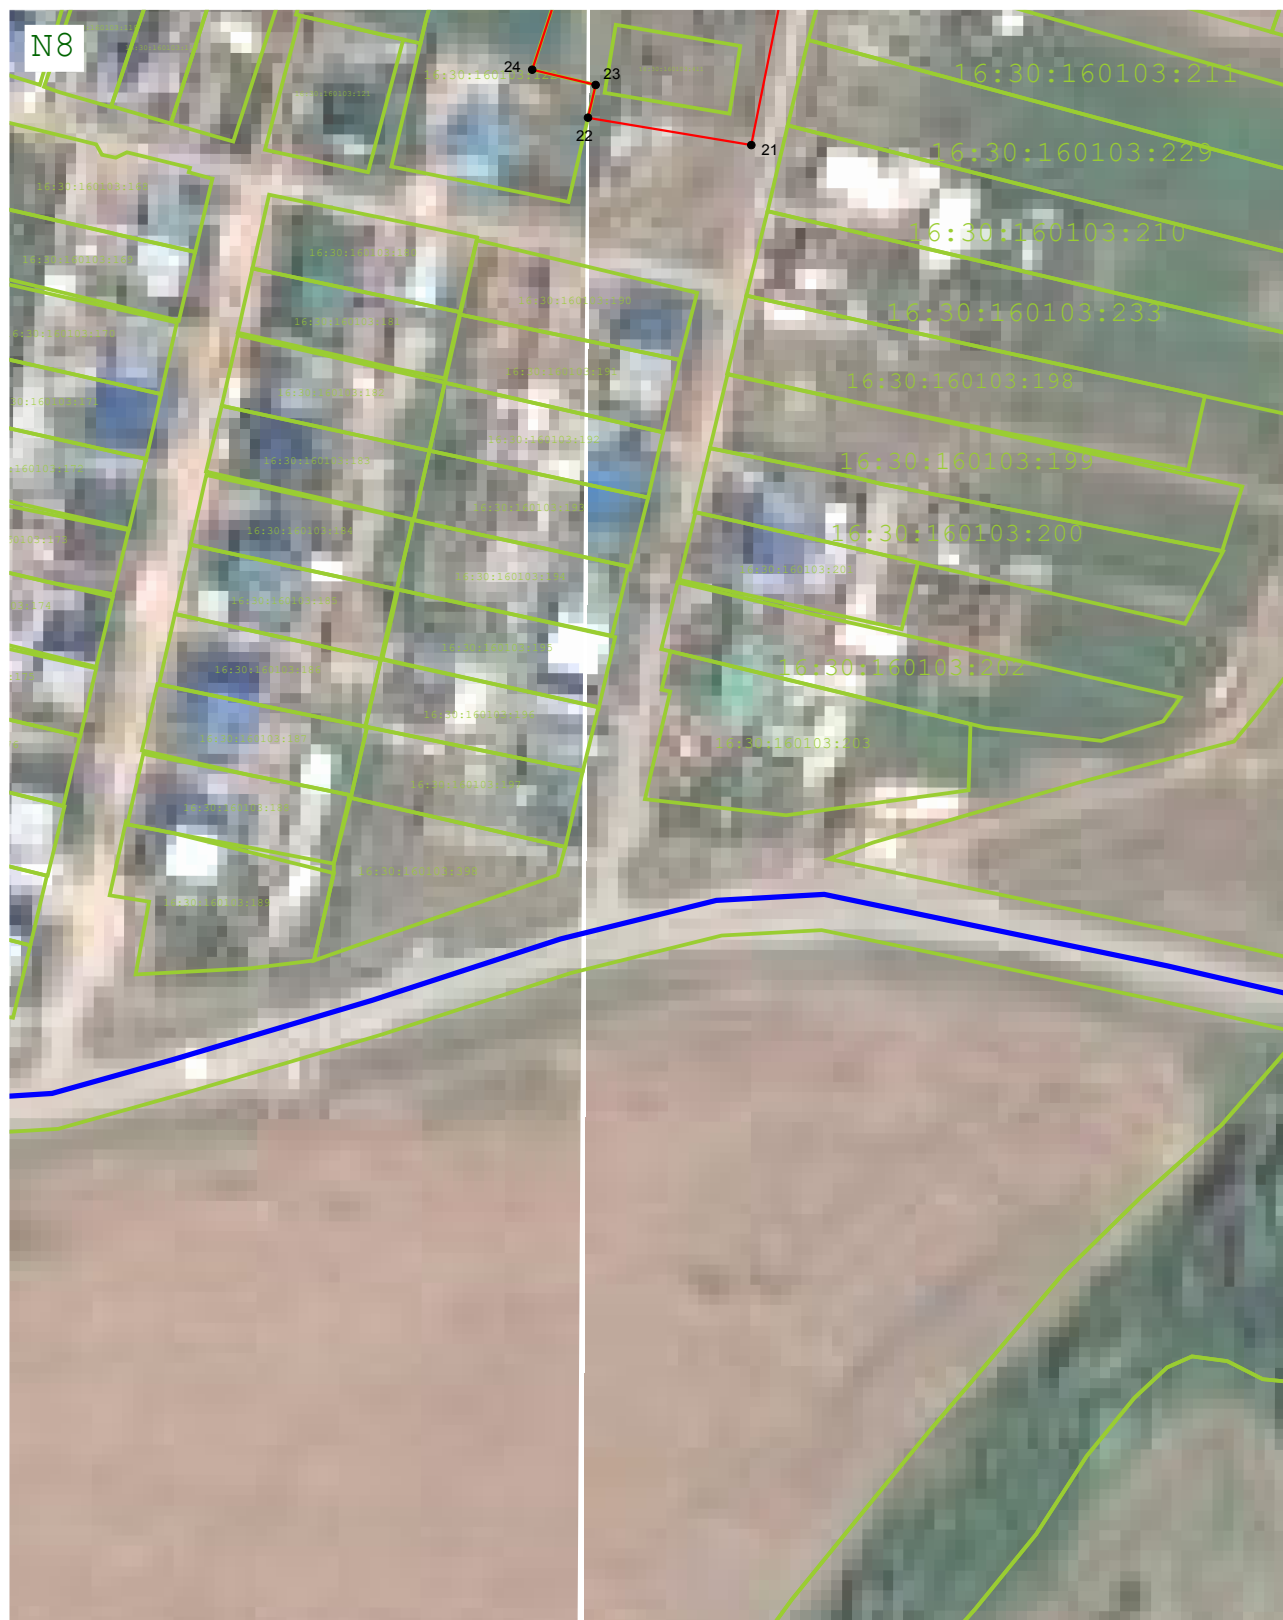

Масштаб 1:2 000

Подпись

Вячеслав Олегович Шангин

Дата « 23 » марта 20 23 г.

Место для оттиска печати (при наличии) лица, составившего описание местоположения границ объекта



Раздел 4

План границ объекта

Используемые условные знаки и обозначения:

•1

- Характерная точка территориальной зоны

:99

- Кадастровый номер земельного участка



- Граница территориальной зоны



- Граница земельного участка



- Граница населённого пункта



- Граница муниципального образования

Подпись



Дата « 23 » марта 20 23 г.

Место для оттиска печати (при наличии) лица, составившего описание местоположения границ объекта

